


工程设计证编号:

公司地址: 贵州省安顺区紫云县黄果树镇创新基地

(紫云县黄果树镇创新基地2栋113号)

附注

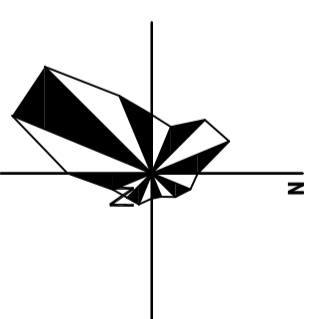

1. 本图是根据《工程测量规范》(GB 50026-2006)编制的, 仅供参考。
2. 本图是根据《工程测量规范》(GB 50026-2006)编制的, 仅供参考。

会签	
COMBINATION	
总图	给排水
建筑	电气
结构	暖通


审定	刘素琴	刘素琴
项目负责人	刘锋矢	刘锋矢
专业负责人	刘素琴	刘素琴
校核	刘锋矢	刘锋矢
校对	宋新征	宋新征
设计		

加盖图章处

综合技术经济指标一览表:

项目	单位	数量	备注
总建筑面积	m ²	21387	
容积率	m	884.37	
绿地率	m ²	10788.73	
人防建筑面积	m ²	5190.85	
其他指标	m ²	5227.88	

图例:

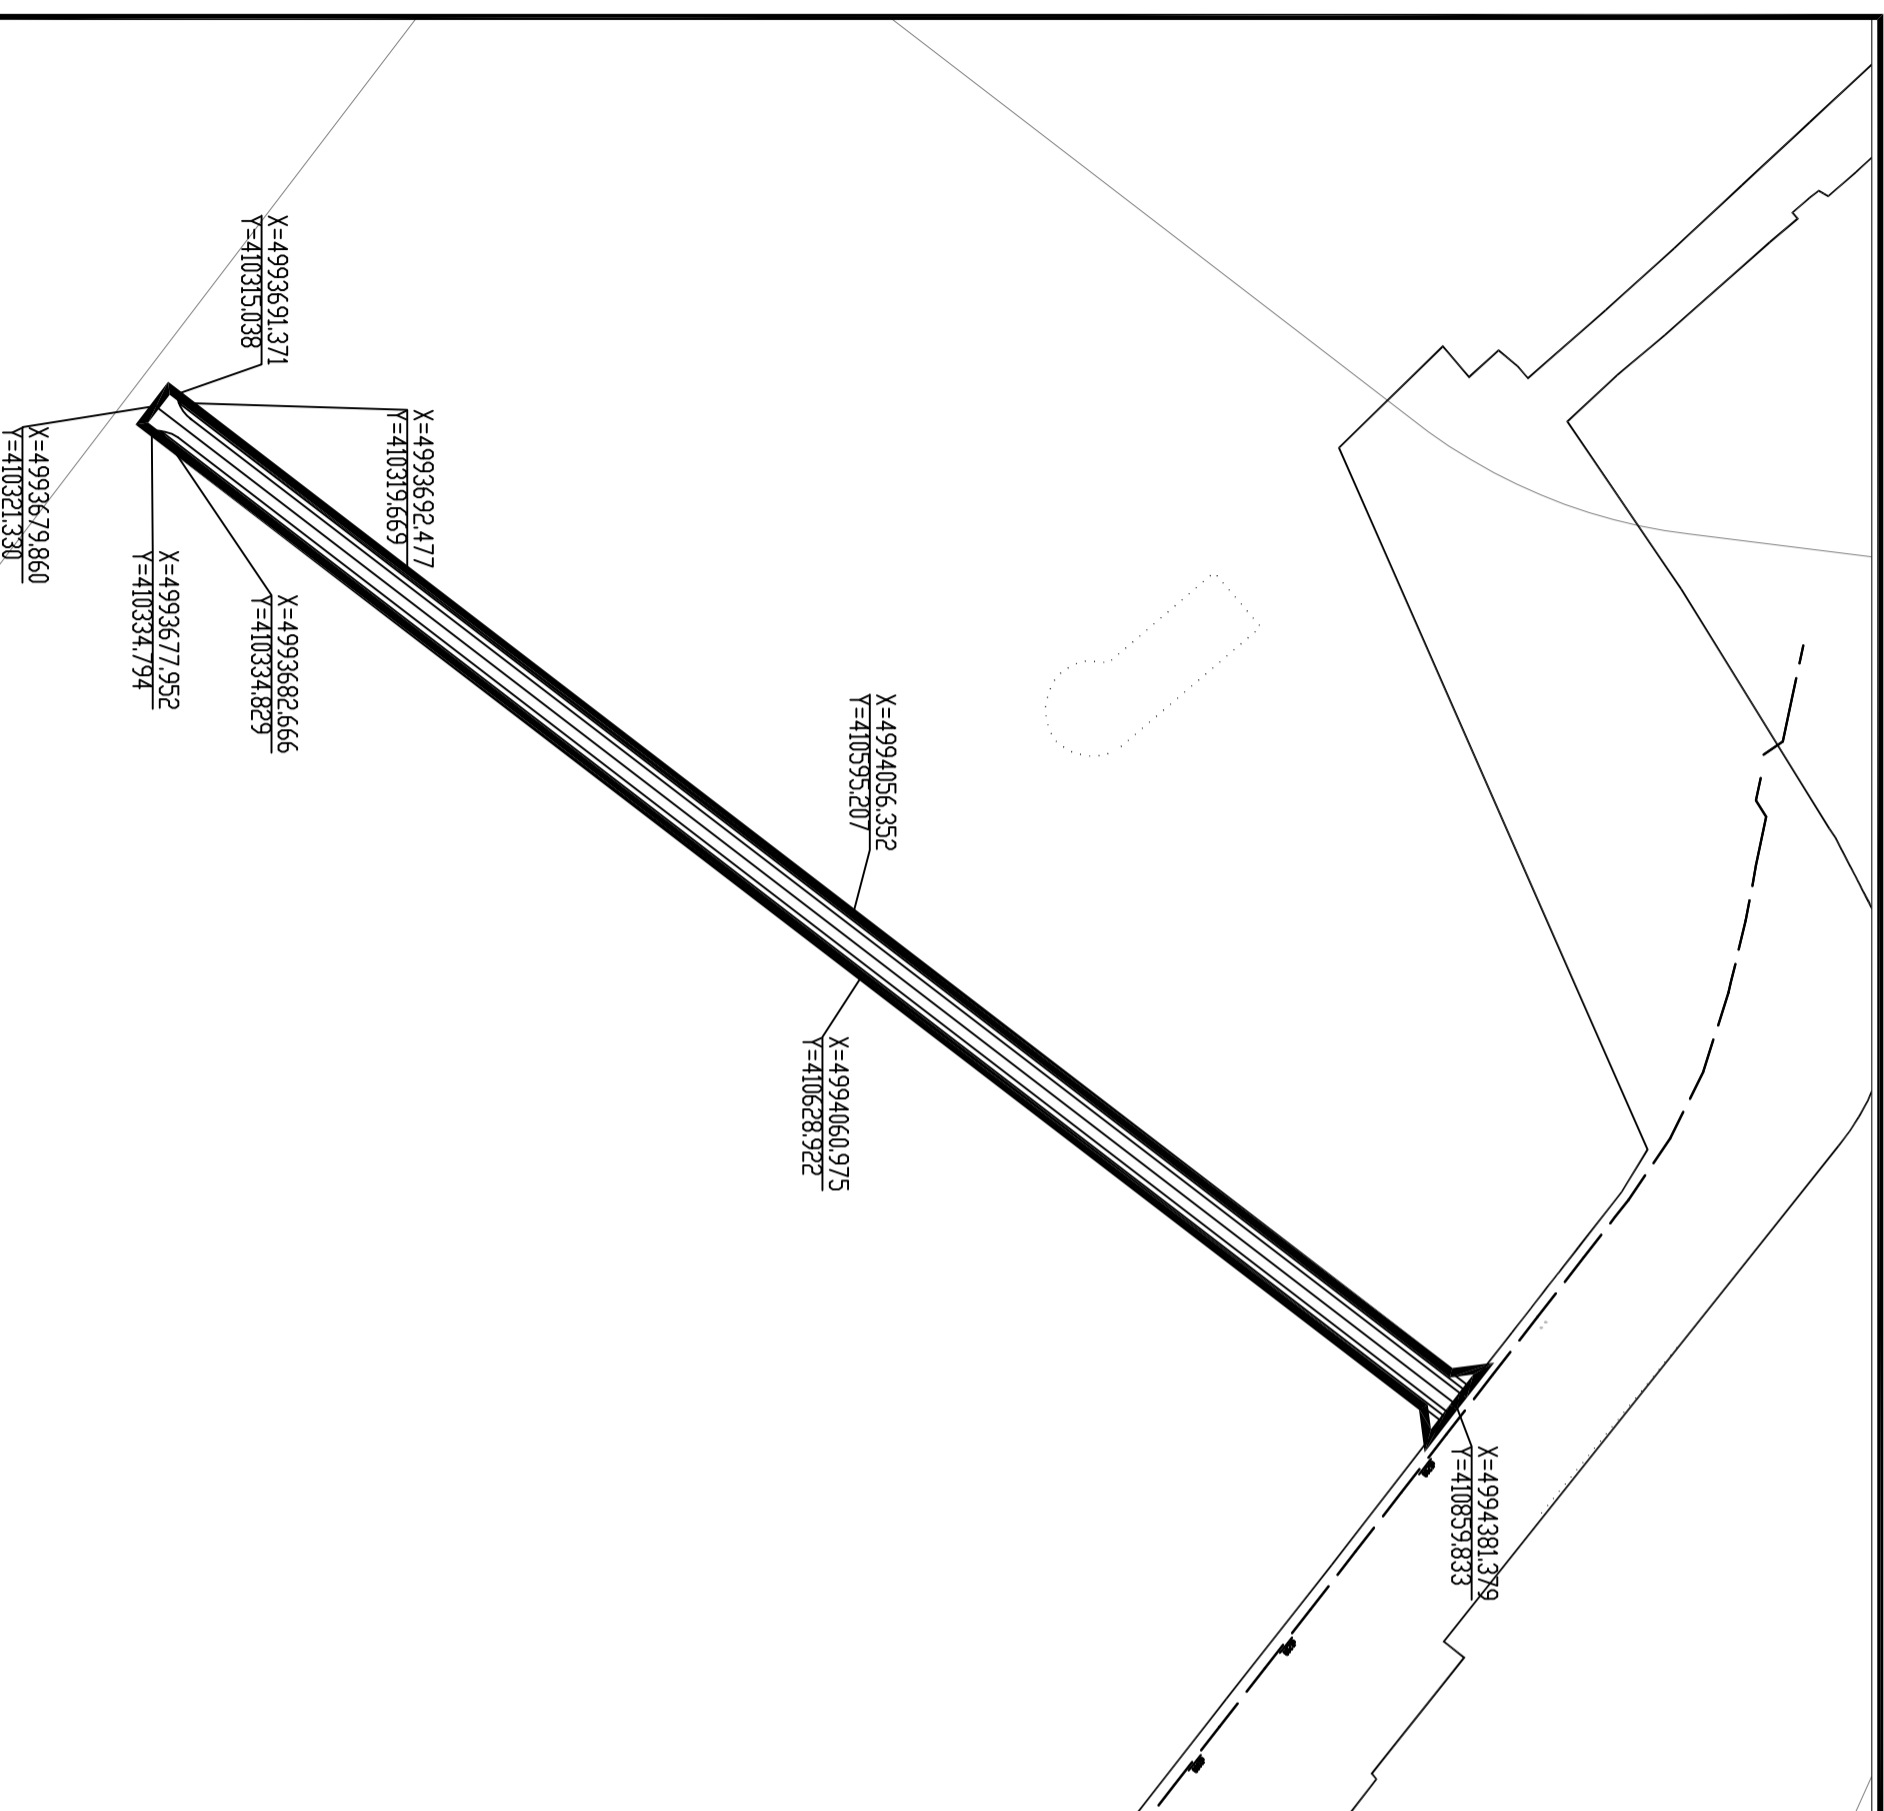

图别	图号
版本号	日期
工程号	备注
图名	

建设单位	建设日期
工程名称	设计日期
项目负责人	设计人
审核人	校对人



中远设计

Zhongyuan Zhixin Architectural Design Co., Ltd.